

UCHWAŁA NR 417/20
RADY MIASTA TORUNIA
z dnia 23 lipca 2020 r.

w sprawie przystąpienia do sporządzenia miejscowego planu zagospodarowania przestrzennego dla obszaru położonego w rejonie ulic: Podgórskiej i gen. J. Dwernickiego w Toruniu.

Na podstawie art. 14 ust. 1 i 4 ustawy z dnia 27 marca 2003 r. o planowaniu i zagospodarowaniu przestrzennym (Dz. U. z 2020 r. poz. 293 z późn. zm.¹) uchwała się, co następuje:

§ 1. 1. Przystępuje się do sporządzenia miejscowego planu zagospodarowania przestrzennego dla obszaru położonego w rejonie ulic: Podgórskiej i gen. J. Dwernickiego w Toruniu, zwanego dalej planem.

2. Plan, o którym mowa w ust. 1, stanowi zmianę części:

- 1) miejscowego planu zagospodarowania przestrzennego dla obszaru położonego pomiędzy ul. Łódzką, ul. Zimową oraz ul. Strzałową i ul. Dwernickiego wraz z terenami przyległymi (uchwała nr 294/08 Rady Miasta Torunia z dnia 3 kwietnia 2008 r., Dz. Urz. Woj. Kujawsko-Pomorskiego nr 82 poz. 1356 z dnia 4 czerwca 2008 r.);
- 2) miejscowego planu zagospodarowania przestrzennego dla terenów położonych w rejonie ulic: Podgórskiej, Okólnej, Grzybowej, Dwernickiego i Starej Drogi w Toruniu (uchwała nr 219/15 Rady Miasta Torunia z dnia 30 grudnia 2015 r., Dz. Urz. Woj. Kujawsko-Pomorskiego poz. 239 z dnia 13 stycznia 2016 r.).

§ 2. Granicę obszaru objętego planem, o którym mowa w § 1, określono na mapie stanowiącej załącznik graficzny do niniejszej uchwały.


§ 3. Dopuszcza się opracowanie i uchwalanie planu oddzielnie dla części obszaru objętego planem, o którym mowa w § 1.

§ 4. Wykonanie uchwały powierza się Prezydentowi Miasta Torunia.

§ 5. Uchwała wchodzi w życie z dniem podjęcia.

Przewodniczący
Rady Miasta Torunia
/-/Marcin Czyżniewski

¹ Zmiany tekstu jednolitego wymienionej ustawy zostały ogłoszone w Dz. U. z 2020 r. poz. 1086.

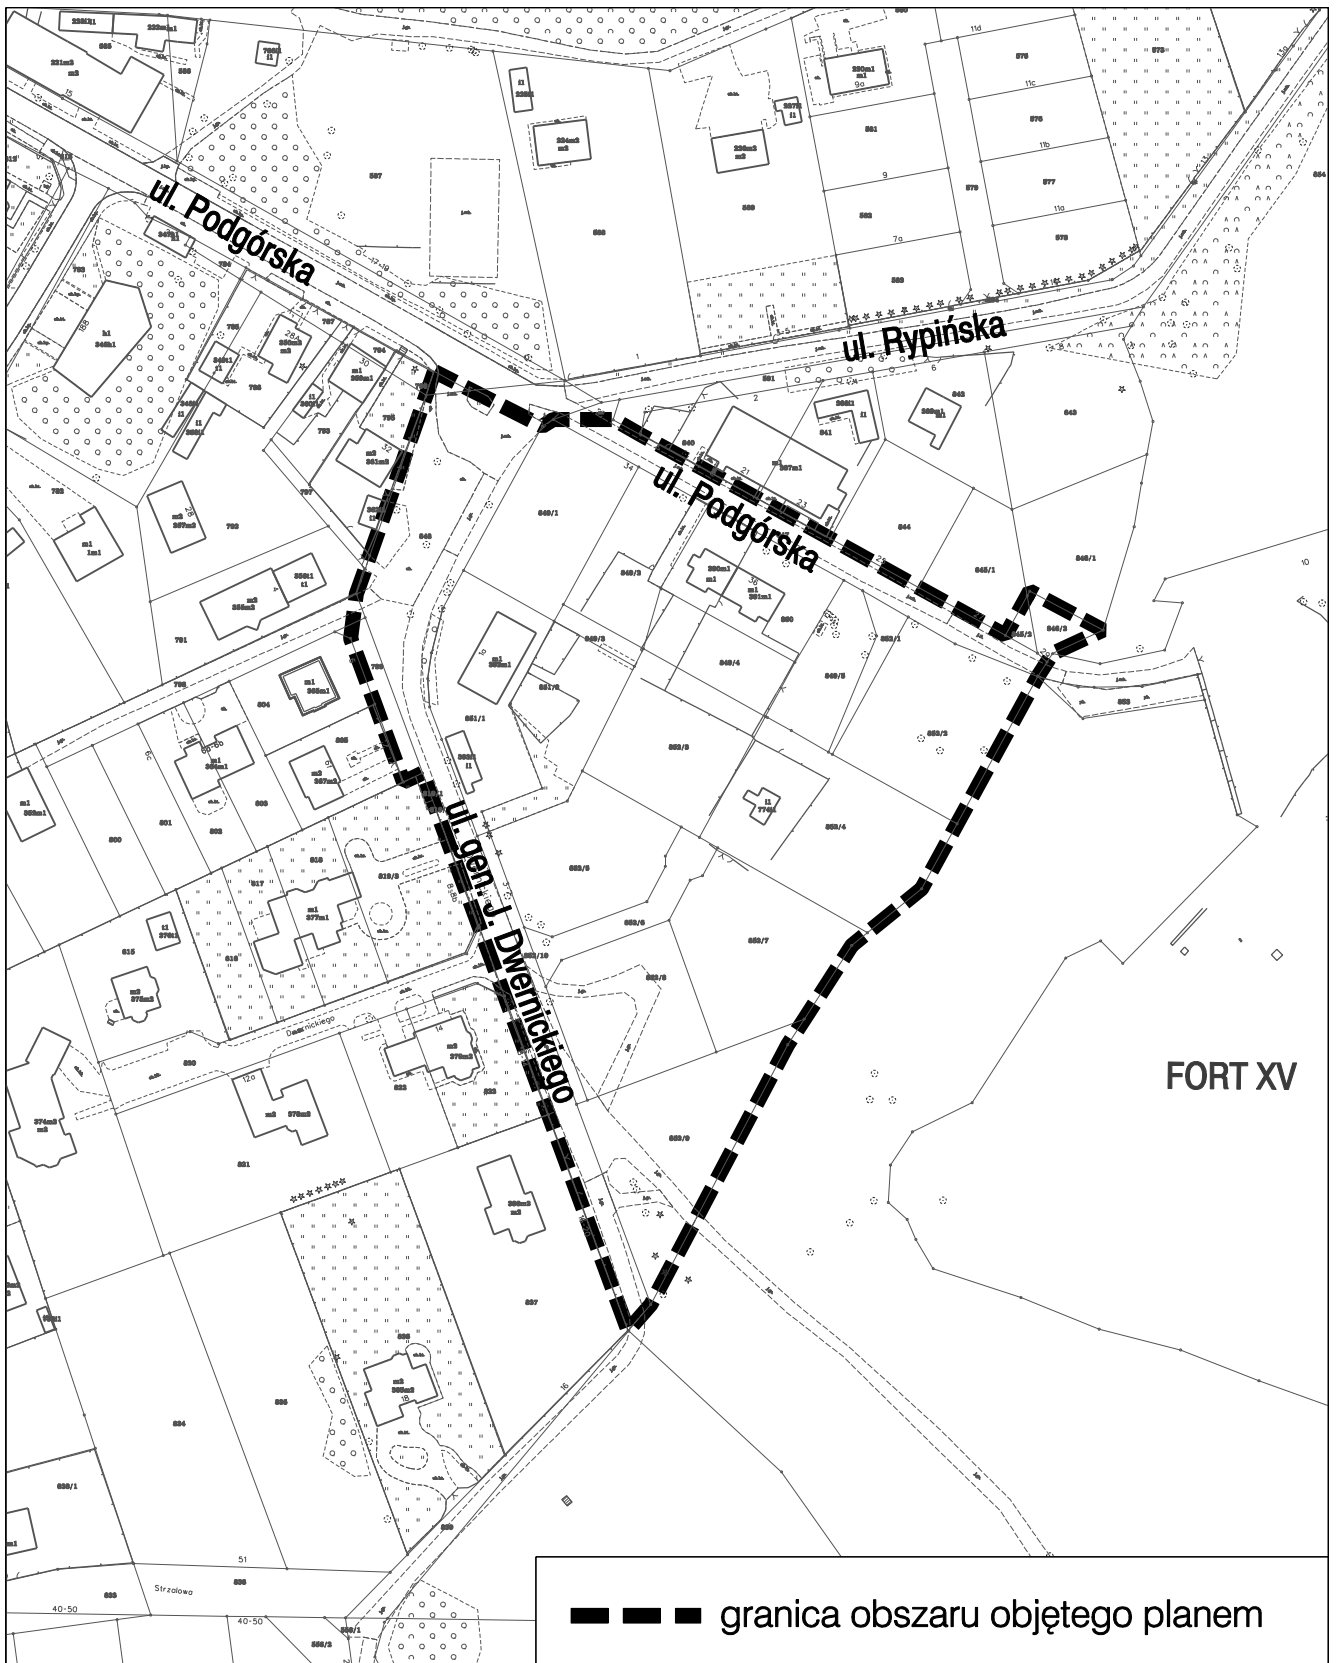

Załącznik graficzny do uchwały Nr 417/20
Rady Miasta Torunia z dnia 23 lipca 2020 r.